


DIO – III/2628, km 0,300 – 0,900, Okrouhlá – částečná uzavírka na schéma B/6 v nepřehledném úseku, na schéma B/5.1- v přehledném úseku

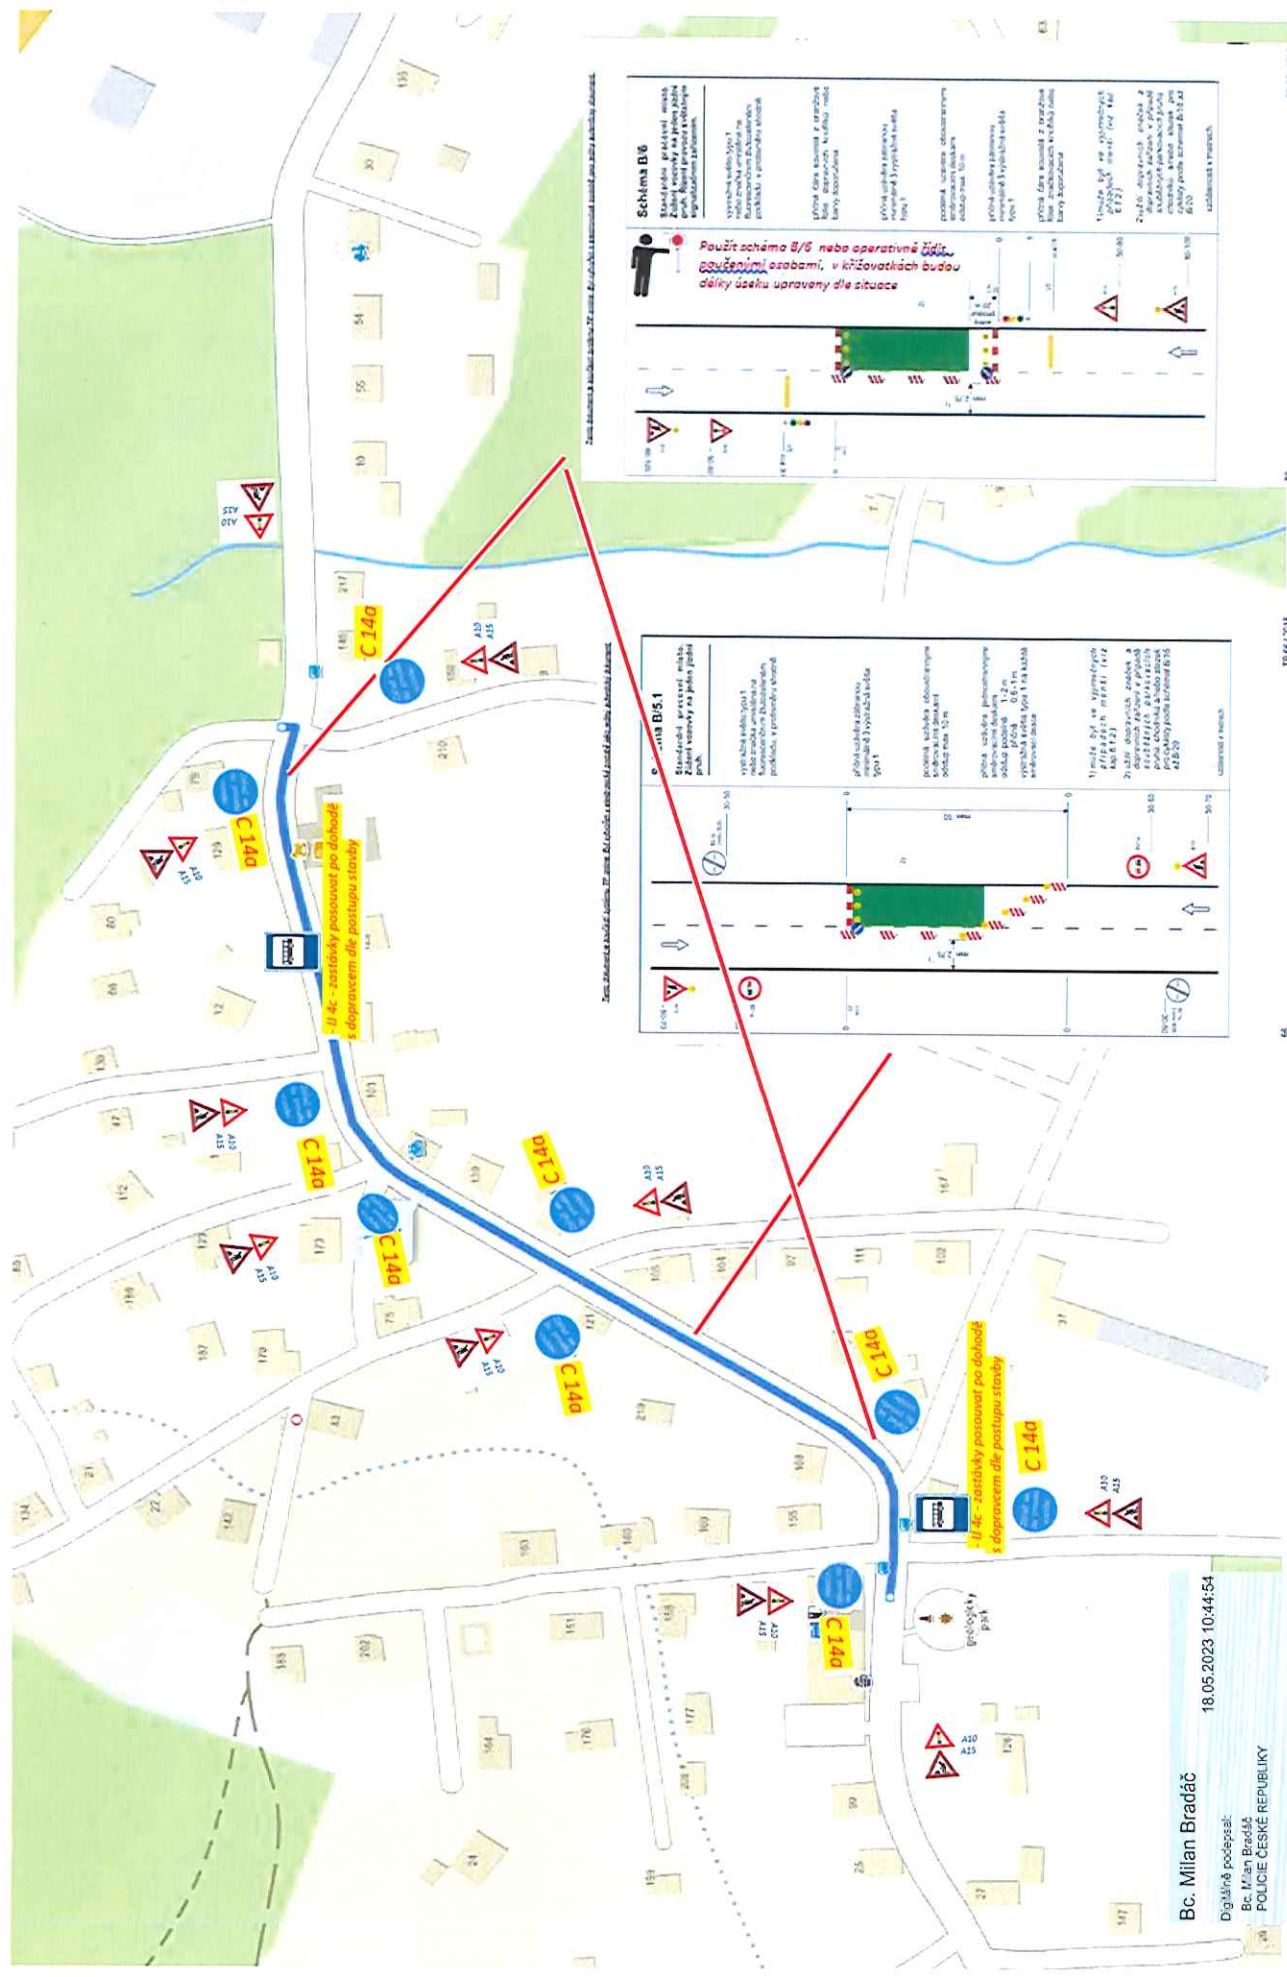

Bc. Milan Bradáč
 Digitálně podepsal:
 Bc. Milan Bradáč
 POLICE ČESKÉ REPUBLIKY
 18.05.2023 10:44:54