



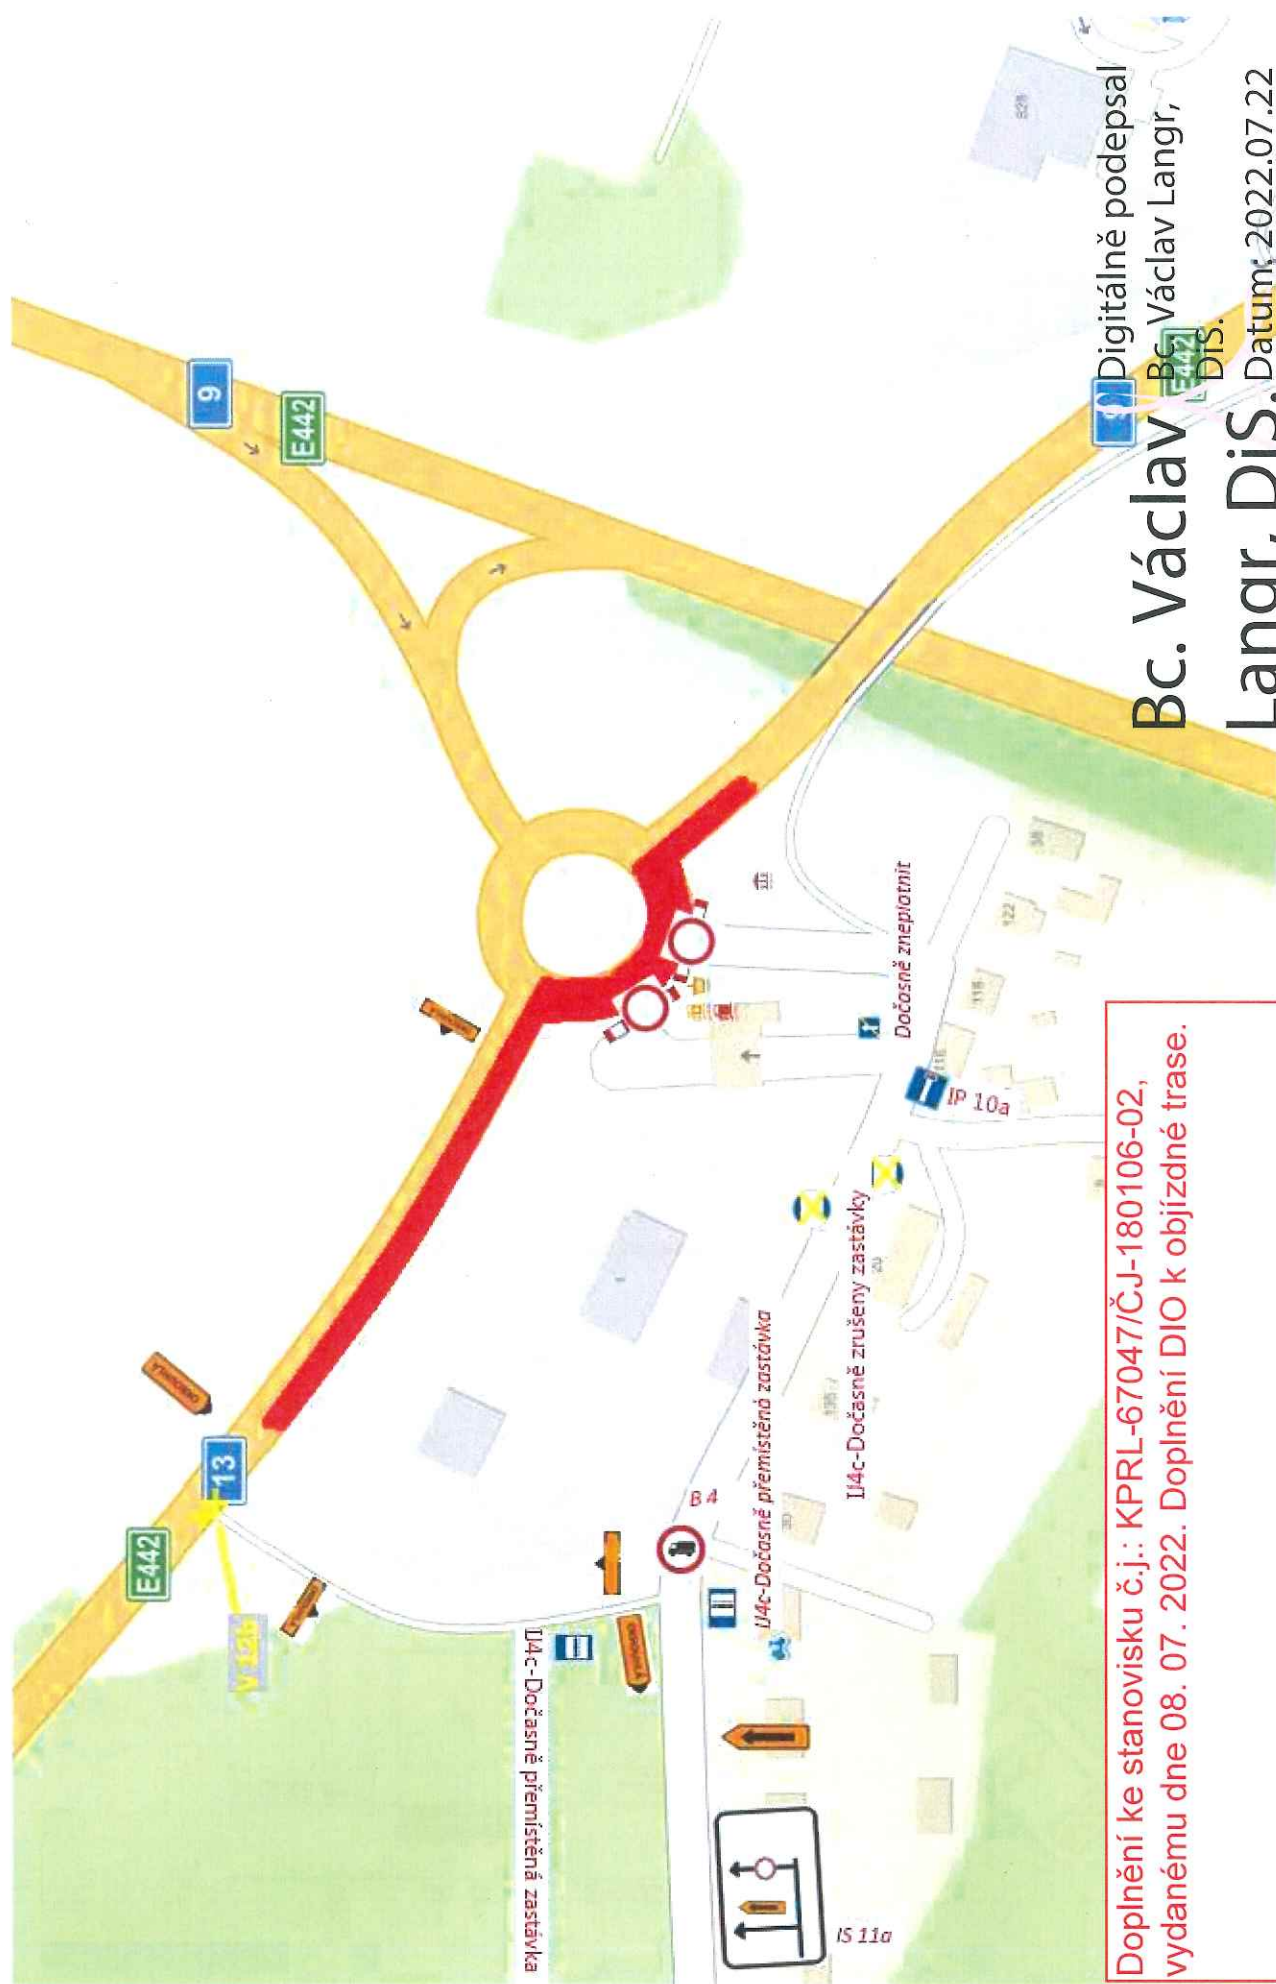

Doplnění ke stanovisku č.j.: KPRL-67047/ČJ-180106-02,
vydanému dne 08. 07. 2022. Doplnění DIO k objízdné trase.

Digitálně podepsal
Bc. Václav Langr,
DiS.
Datum: 2022.07.22
12:19:03 +02'00'

DETAIL č. I.A - doplnění - OK u ČS KM Prona - DETAIL č. I – směr Liberec, Česká Lípa

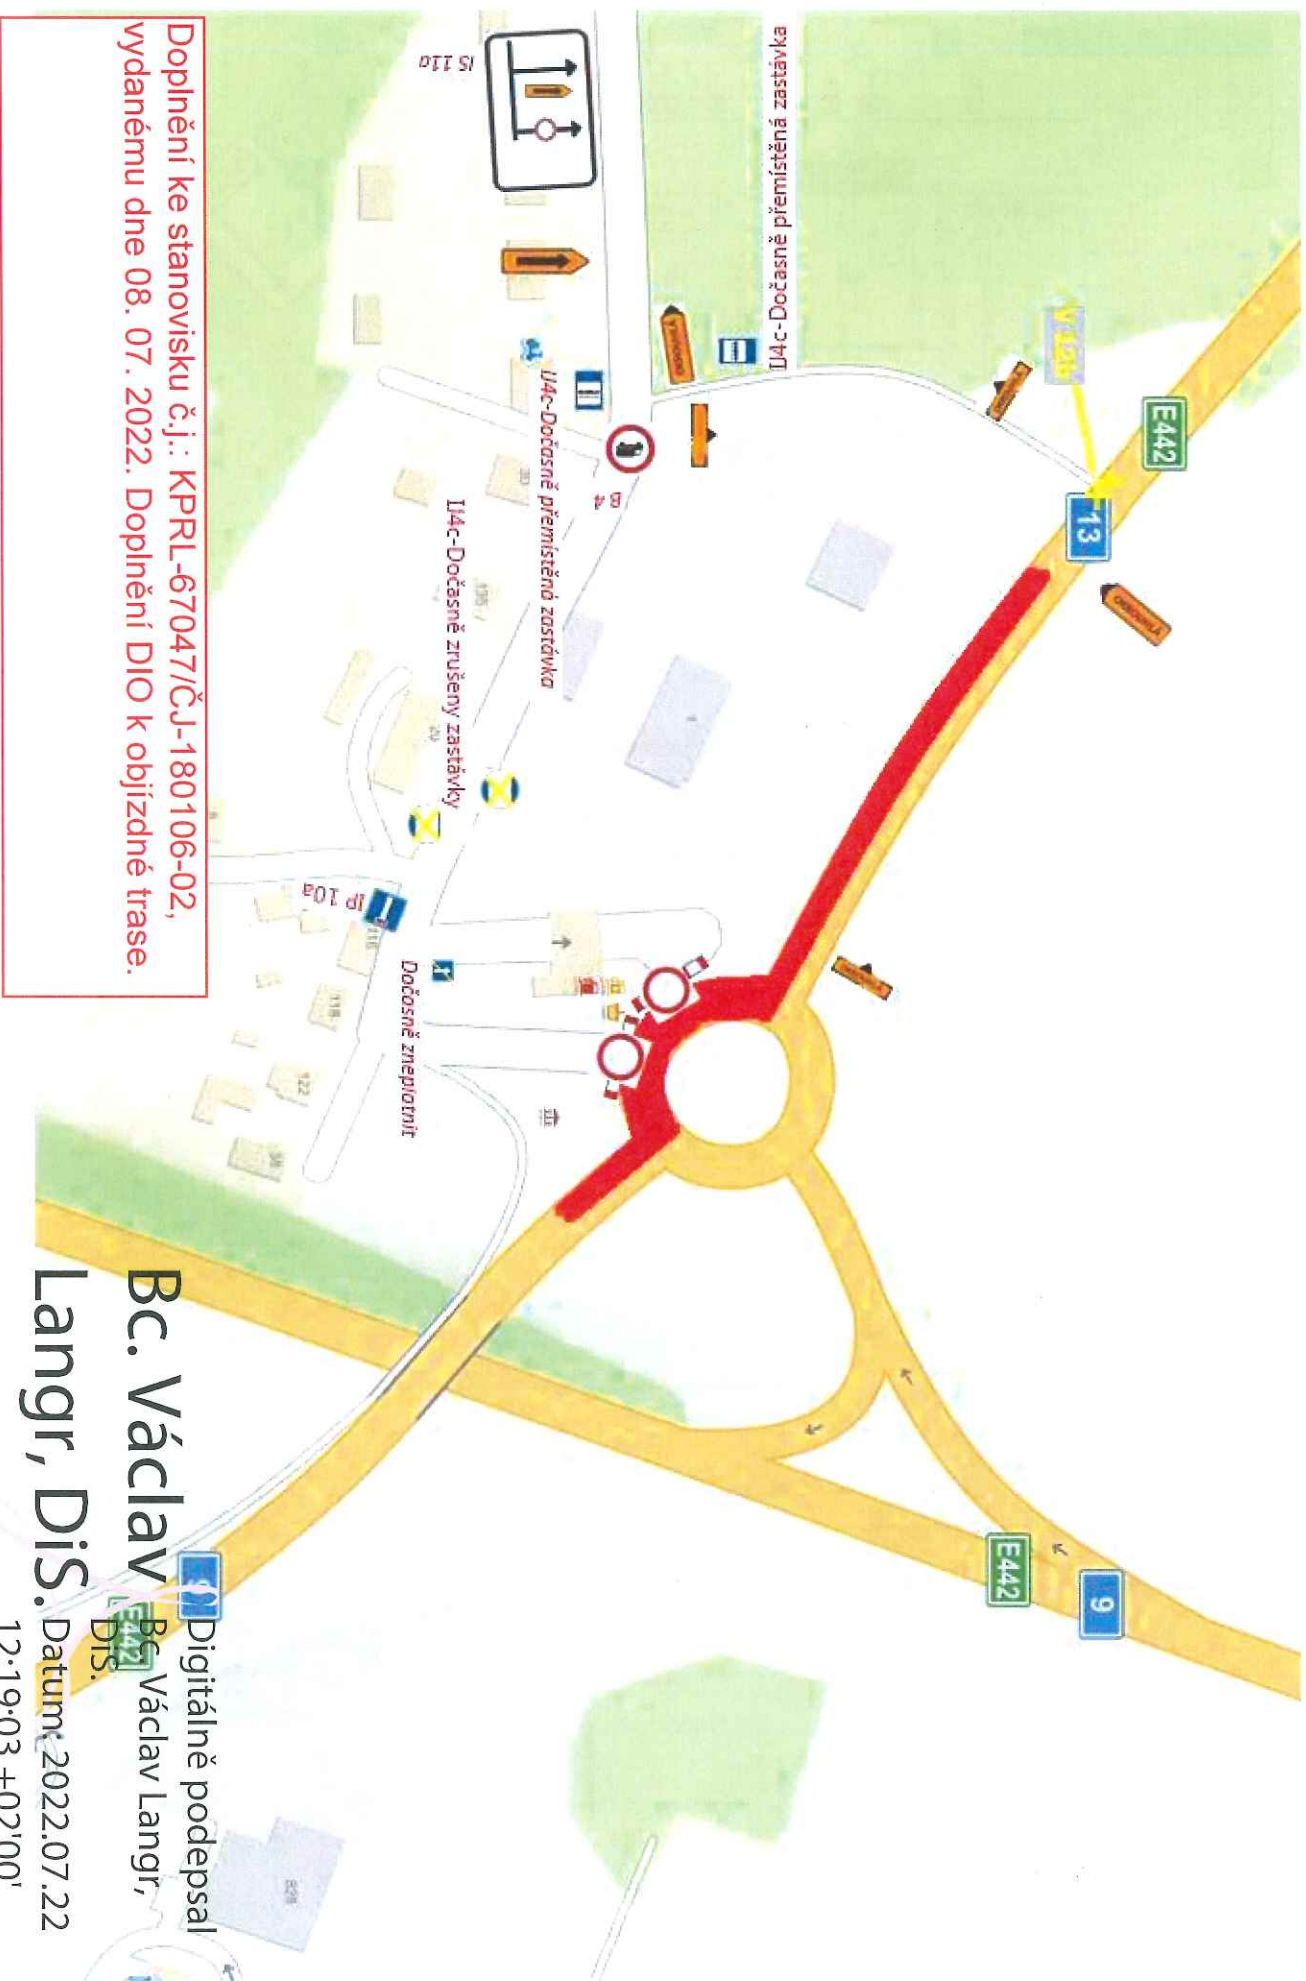

Doplnění ke stanovisku č.j.: KPRL-67047/ČJ-180106-02,
vydanému dne 08. 07. 2022. Doplnění DIO k objízdné trase.

 Digitálně podepsal

Bc. Václav

Be Václav Langr,
Dis.

Langr, Dis

Datum: 2022.07.22

12:19:03 +02'00'