

Obec Okrouhlá
Okrouhlá č.p. 36
473 01 Okrouhlá

Plzeň 9. září 2020

Váš dopis zn./ze dne	Naše značka	Vyřizuje	Telefon/GSM
	508020213301	Šeliga	606 560 051

Věc: Žádost o spolupráci při oznamovací povinnosti

Akce IP-12-4010895 - CL Okrouhlá, ppč. 107/11, příp. do 50m, kNN

Investor: ČEZ Distribuce, a.s.

Dodavatel: OMEXOM GA Energo, s.r.o., Na Střílně 1929/8, 323 00 Plzeň - Bolevec

Vzhledem k tomu, že v obci Okrouhlá bude probíhat stavba, která řeší zřízení nového odběrného místa, dle projektu vypracovaného OMEXOM GA Energo s.r.o. v období září/2020 – listopad/2020, Vás žádáme o spolupráci při zajišťování oznamovací povinnosti dle energetického zákona č. 458/2000Sb., novelizován z.č. 670/2004.

Tímto bychom Vás chtěli požádat o vyvěšení přiloženého oznámení a přehledné situace na úřední desku ve Vaší obci.

S přátelským pozdravem

Stanislava Štástková
Technik plánování a přípravy staveb
OMEXOM GA Energo s.r.o.

OMEXOM GA Energo s.r.o.

Na Střílně 1929/8, Bolevec, 323 03 Plzeň

IČ: 49196812 • DIČ: CZ49196812

Tel.: 373 303 111

167

OZNÁMENÍ

Oznamujeme všem vlastníkům a nájemcům pozemků v obci Okrouhlá, že v termínu

září/2020 – listopad/2020

bude v této oblasti prováděna

stavba, která řeší zřízení nového odběrného místa, dle projektu vypracovaného OMEXOM GA Energo s.r.o.

Montáž bude provádět firma OMEXOM GA Energo, s.r.o.,
Na Střílně 1929/8, 323 00 Plzeň - Bolevec,
tel.: 373303184, fax: 377542385.

IČO: 49196812 DIČ: CZ-49196812

Společnost je zapsaná v obch. rejstříku u Krajského soudu v Plzni, odd. C a vl. 4355

Oznámení je v souladu se zákonem č. 458/2000Sb.,
novelizován z.č. 670/2004.

Případná majetková újma na nemovitostech a porostech
bude nahrazena dle téhož zákona.

OMEXOM GA Energo s.r.o.


Na Střílně 1929/8, Bolevec, 323 03 Plzeň

IČ: 49196812 • DIČ: CZ49196812

Tel.: 373 303 111

167




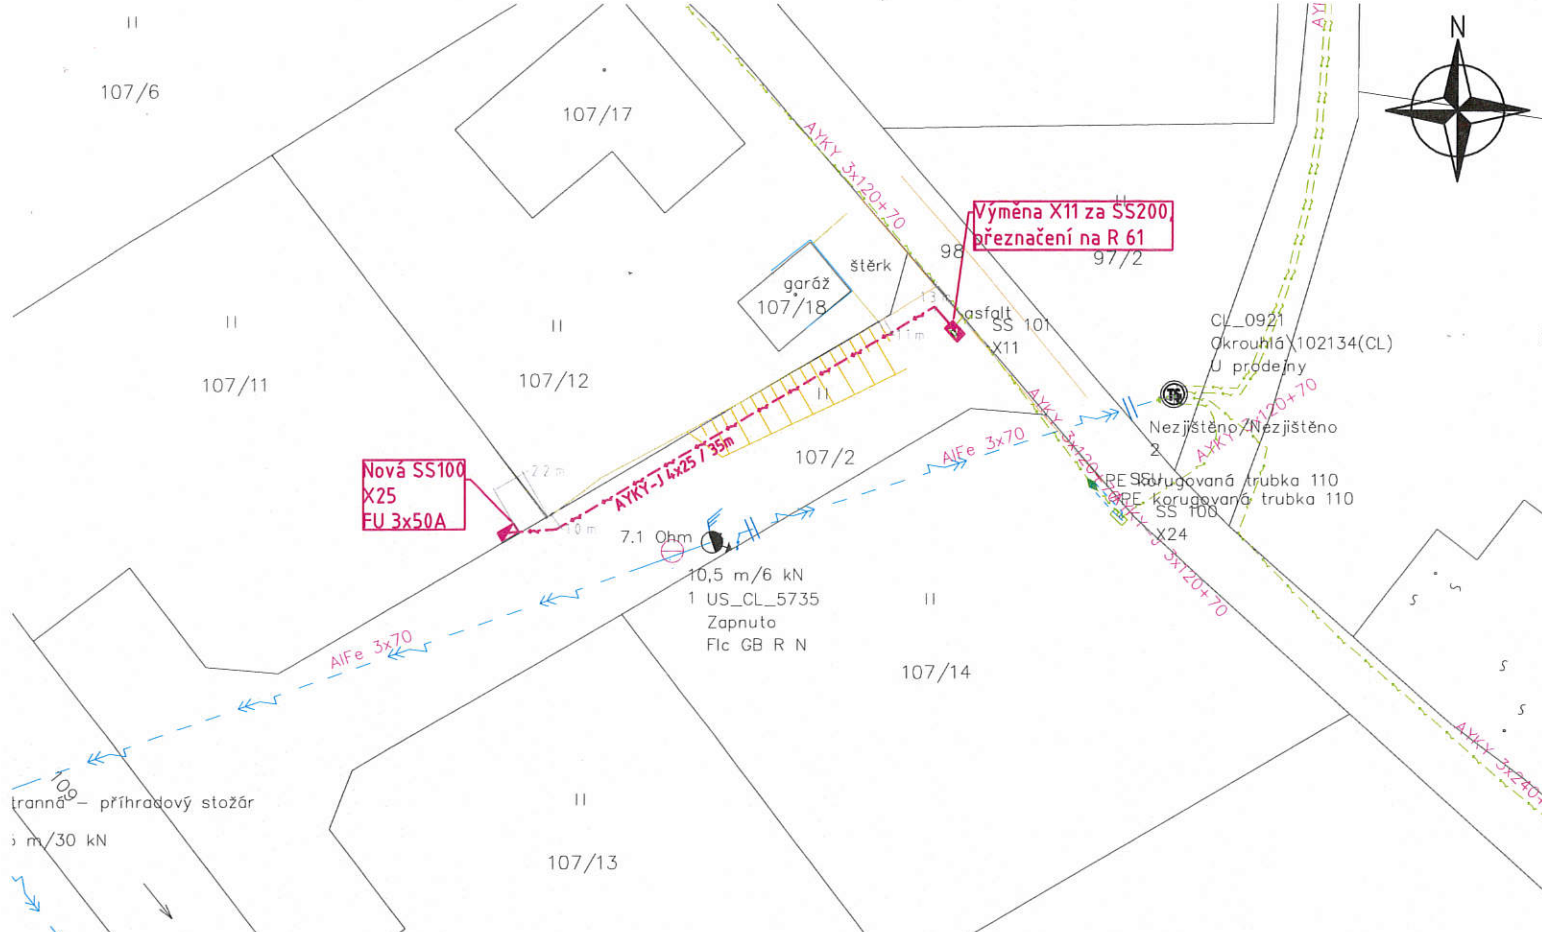

poznámky:
 napěťová hladina NN: 3 x 400/230 V, 50 Hz, TN-C. Ochrana před úrazem elektrickým proudem automatickým odpojením od zdroje dle ČSN 33 2000-4-41 ed. 2 a PNE 33 1000-1.
ochranné pásmo:
 ochranné pásmo podzemního vedení elektrizační soustavy do 110 kV (dle Energetického zákona 458/2000 Sb. č. 314/2009, §46 Ochranná pásma, tzn. 1 m po obou stranách krajního kabelu.
 bude respektována min. vzdálenost od ostatních objektů a zařízení infrastruktury dle ČSN 73 6005.

oblasti sítě podzemní a nadzemní infrastruktury je pouze orientační, přesné určení polohy nového vedení NN bude provedeno při realizaci po vytyčení stávajících sítí.
 před započítáním vlastních montážních (výkopových) prací je nutné dodržet podmínky stanovisek jednotlivých správců stávajících podzemních zařízení, tj. znovu ověřit existenci stávajícího podzemního zařízení.

- Legenda:**
- nová pojistková skříň
 - nová rozpojovací skříň
 - nové kabelové vedení NN
 - nová kabelová chránička
 - vedení HDV
 - katastrální mapa
 - rozhraní ploch
 - plochy, opěrné zdi
 - plynové vedení
 - kanalizační vedení
 - telekomunikační vedení
 - vodovodní potrubí
 - ochranné pásmo plyn
 - ochranné pásmo kanalizace
 - zemní vedení VN 35kV
 - zemní vedení VN 22kV
 - optické vedení ČEZ
 - vzdušné vedení VN 35kV
 - vzdušné vedení VN 22kV
 - vzdušné vedení VN 110kV

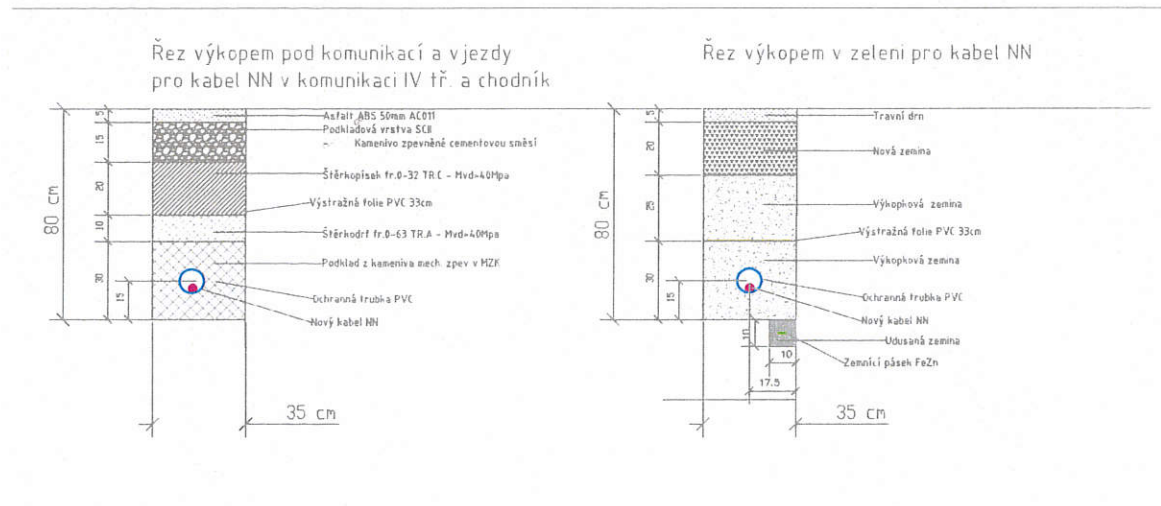

Vypracoval: Vít Sláma Přezkoumal: bc.Ondřej Burýšek Schválil: bc.Ondřej Burýšek	Akce: CL_Okrouhlá, ppč. 107/11, příp. do 50m, kNN Číslo stavby : IP-12-4010895	Číslo výkresu: <h1 style="text-align: center;">C.2</h1>
 OMEXOM GA Energo s.r.o. Na Střílně 1929/8 CZ - 323 00 Plzeň - Bolevec tel. +420 373 303 111	Investor: ČEZ Distribuce, a.s. Teplická 874/8 405 02 Děčín IV	Číslo zakázky: 506020803101 Stupeň PD: DPS
	Název dokumentace: Koordinační situační výkres k.ú. Okrouhlá u Nového Boru	Datum: 08/2020 Formát: 1 x A4 Měřítko: 1:250
	Archivní číslo: GA-506020803101-C.2	